


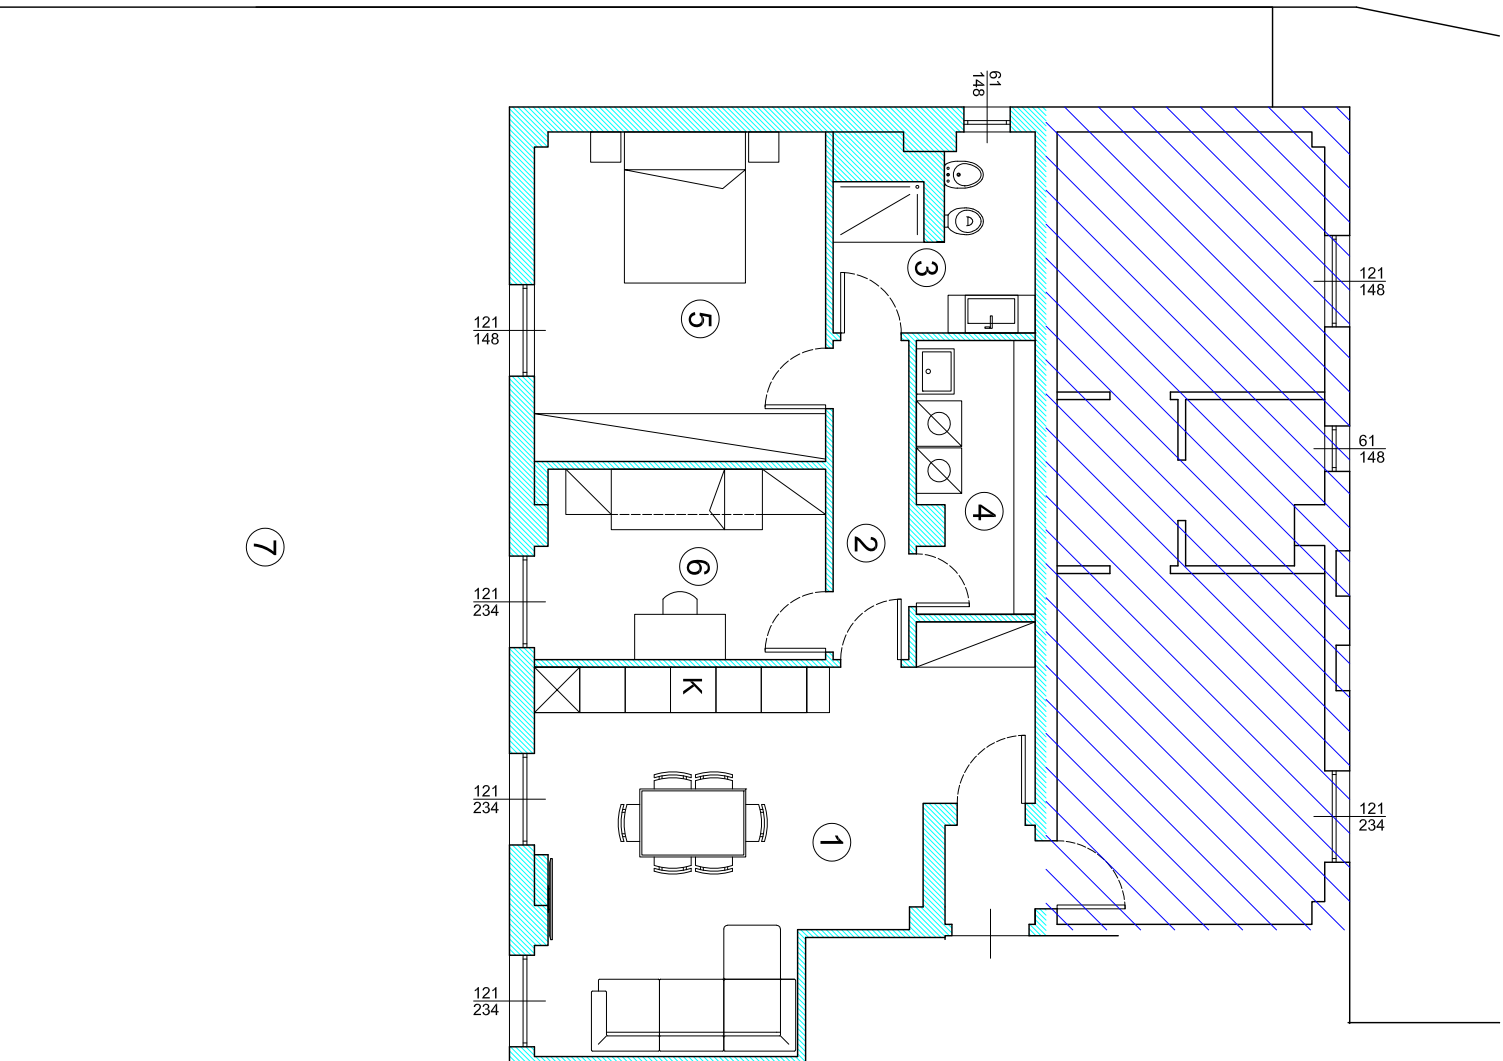

- ① Cucina-soggiorno di mq 27,02
- ② Disimpegno di mq 4,22
- ③ Bagno di mq 5,87
- ④ Ripostiglio/lavanderia di mq 5,47
- ⑤ Camera matrimoniale di mq 16,75
- ⑥ Camera singola di mq 9,52
- ⑦ Terrazzo di mq 107,82