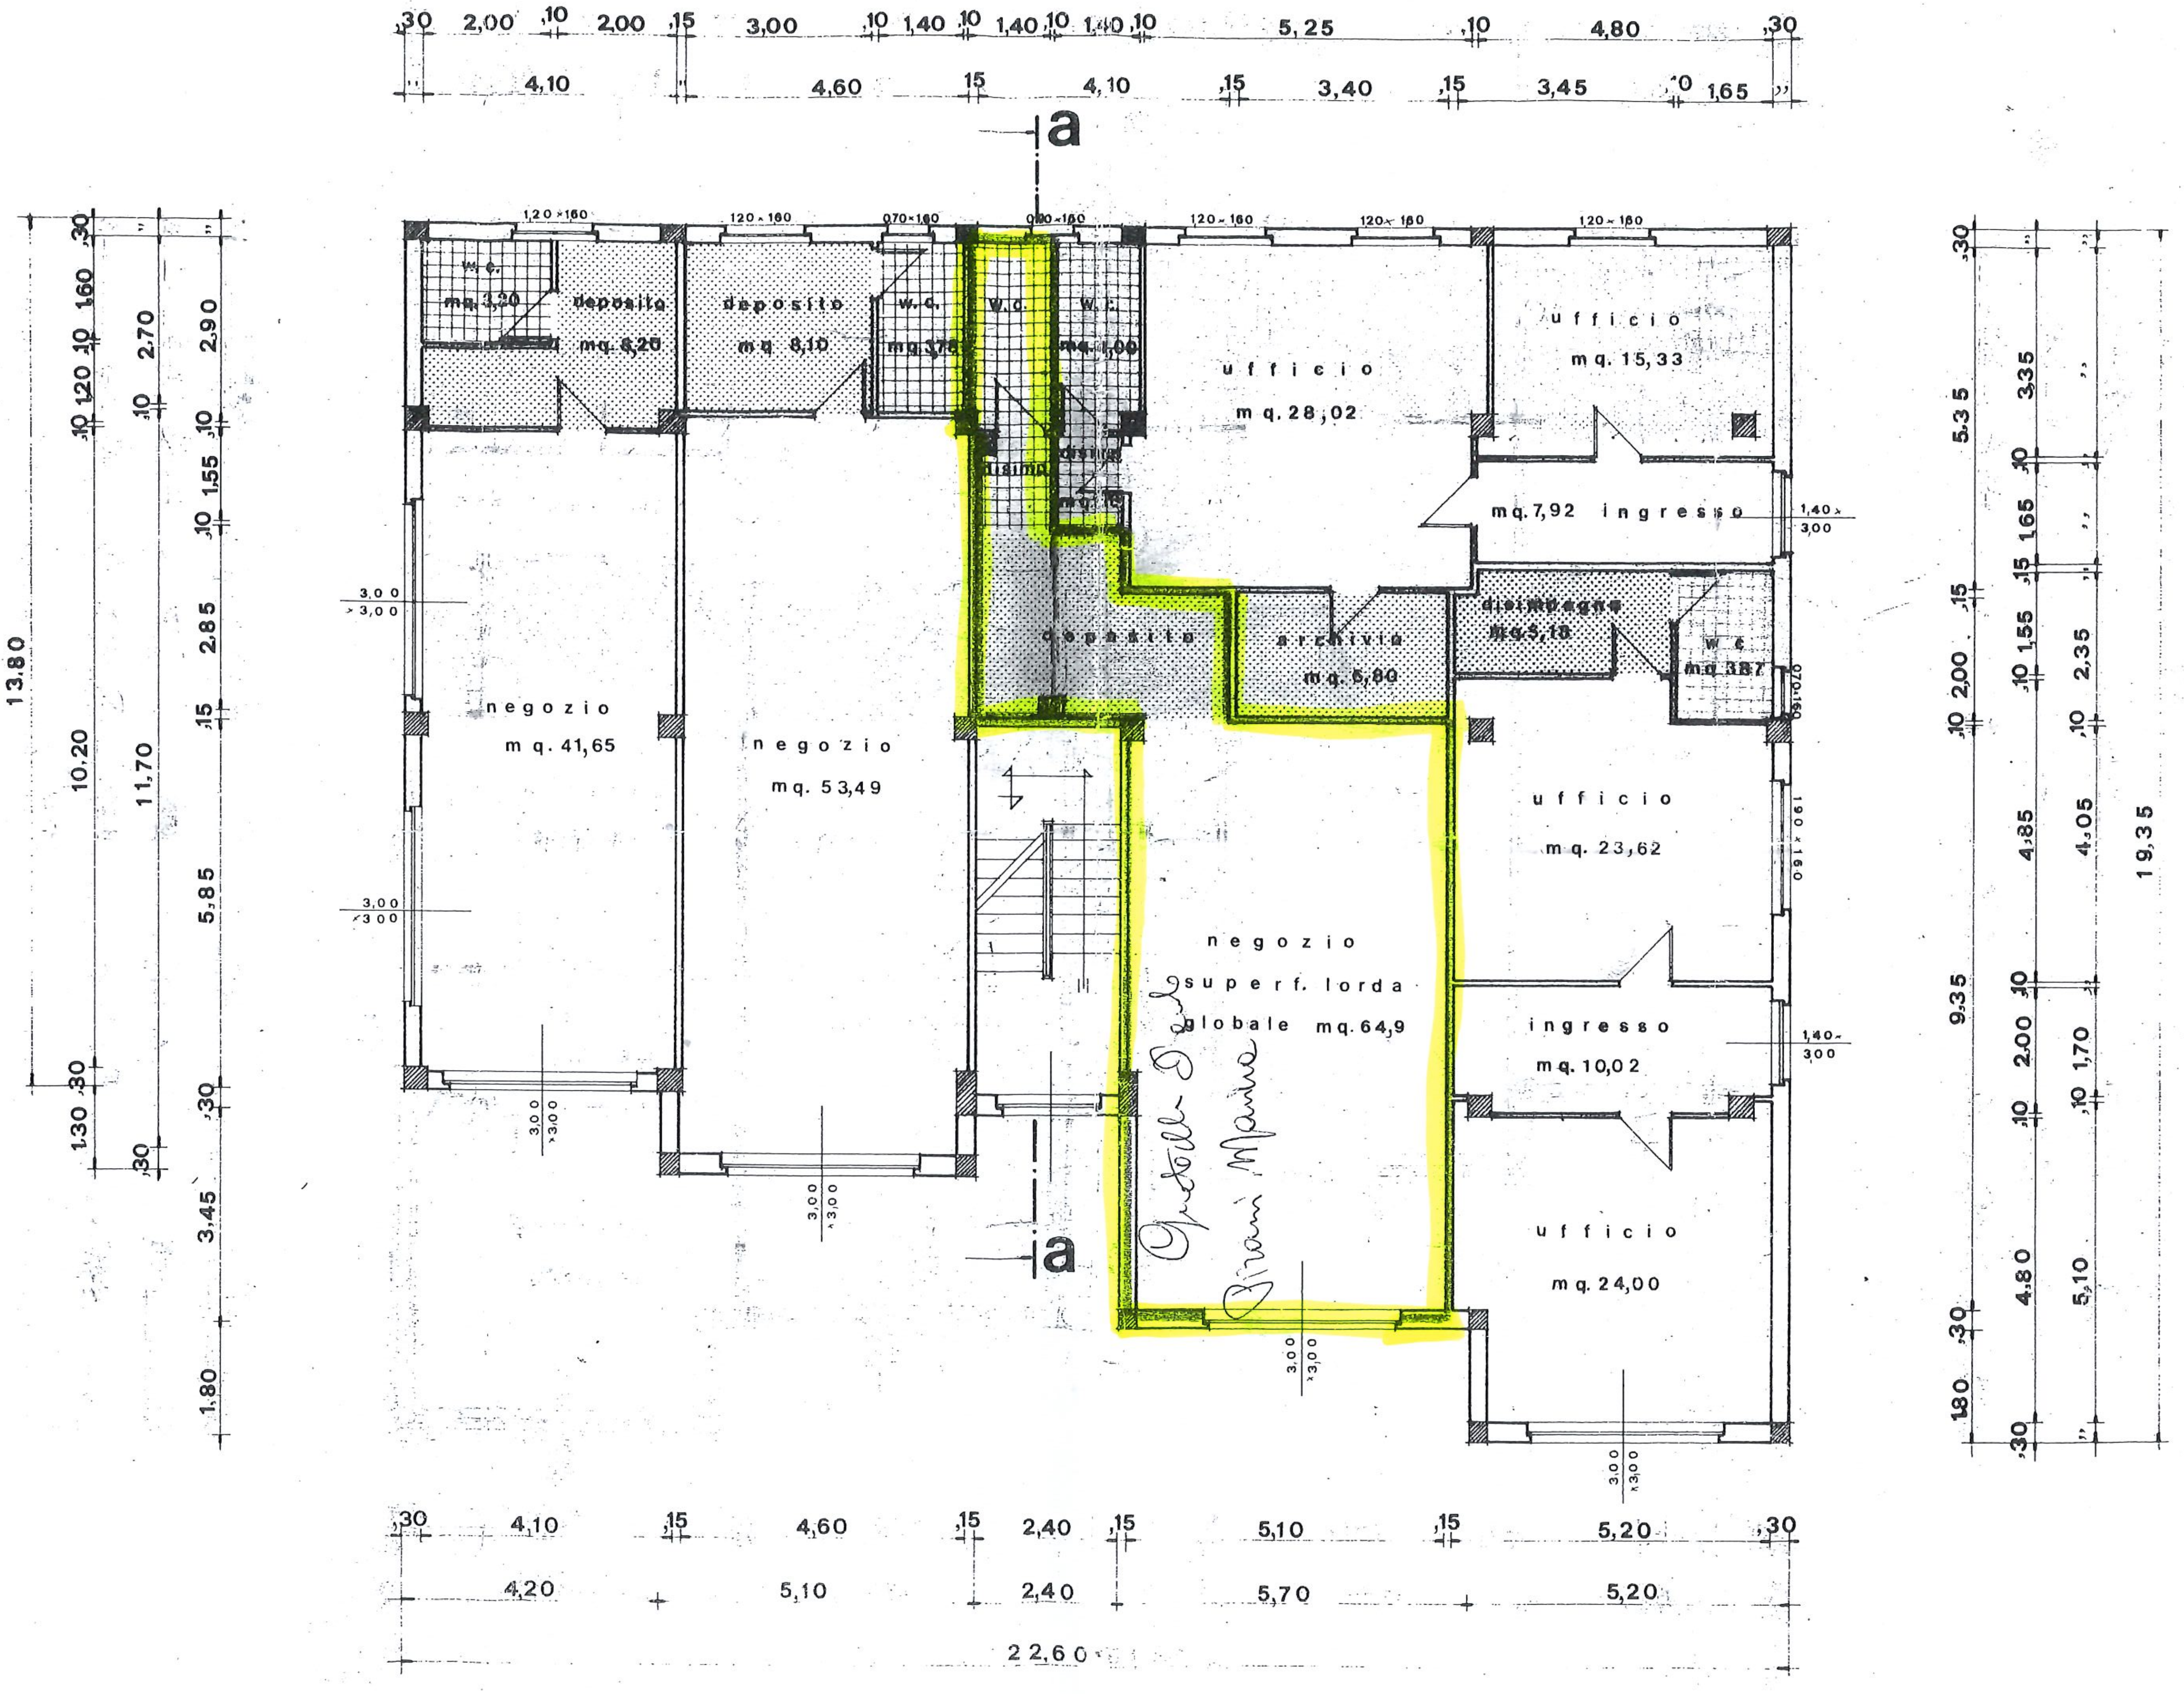
,30 2,00 ,10 2,00 ,15 3,00 ,10 1,40 ,10 1,40 ,10 1,40 ,10 5,25 ,10 4,80 ,30
4,10 4,60 15 4,10 ,15 3,40 ,15 3,45 ,10 1,65
a
1,20 × 160
120 × 160
0,70 × 160
0,70 × 160
120 × 160
120 × 160
120 × 160
w.c.
mq. 3,20
deposito
mq. 8,20
deposito
mq 8,10
w.c.
mq. 3,78
w.c.
w.c.
mq. 1,00
disimp.
disimp.
mq. 1,10
ufficio
mq. 28,02
ufficio
mq. 15,33
mq. 7,92 ingresso
1,40 × 3,00
deposito
archivio
mq. 5,80
disimpegno
mq. 5,18
w.c.
mq. 3,87
0,70 × 160
negozio
mq. 41,65
negozio
mq. 53,49
negozio
superf. lorda
globale mq. 64,9
ufficio
mq. 23,62
190 × 160
ingresso
mq. 10,02
1,40 × 3,00
ufficio
mq. 24,00
3,00 × 3,00
3,00 × 3,00
3,00 × 3,00
3,00 × 3,00
3,00 × 3,00
3,00 × 3,00
a
13,80
10,20
11,70
,30 1,60 ,10 1,20 ,10
2,70
2,90 ,10 1,55 ,10 2,85 ,15 5,85 ,30 3,45 1,80
1,30 ,30
,30
5,35 9,35 1,80
3,35 ,10 1,65 ,15 1,55 ,10 2,00 ,10 4,85 ,10 2,00 ,10 4,80 ,30
,15 2,35 ,10 4,05 ,10 1,70 ,10 5,10 ,30
19,35
,30 4,10 ,15 4,60 ,15 2,40 ,15 5,10 ,15 5,20 ,30
4,20 5,10 2,40 5,70 5,20
22,60